




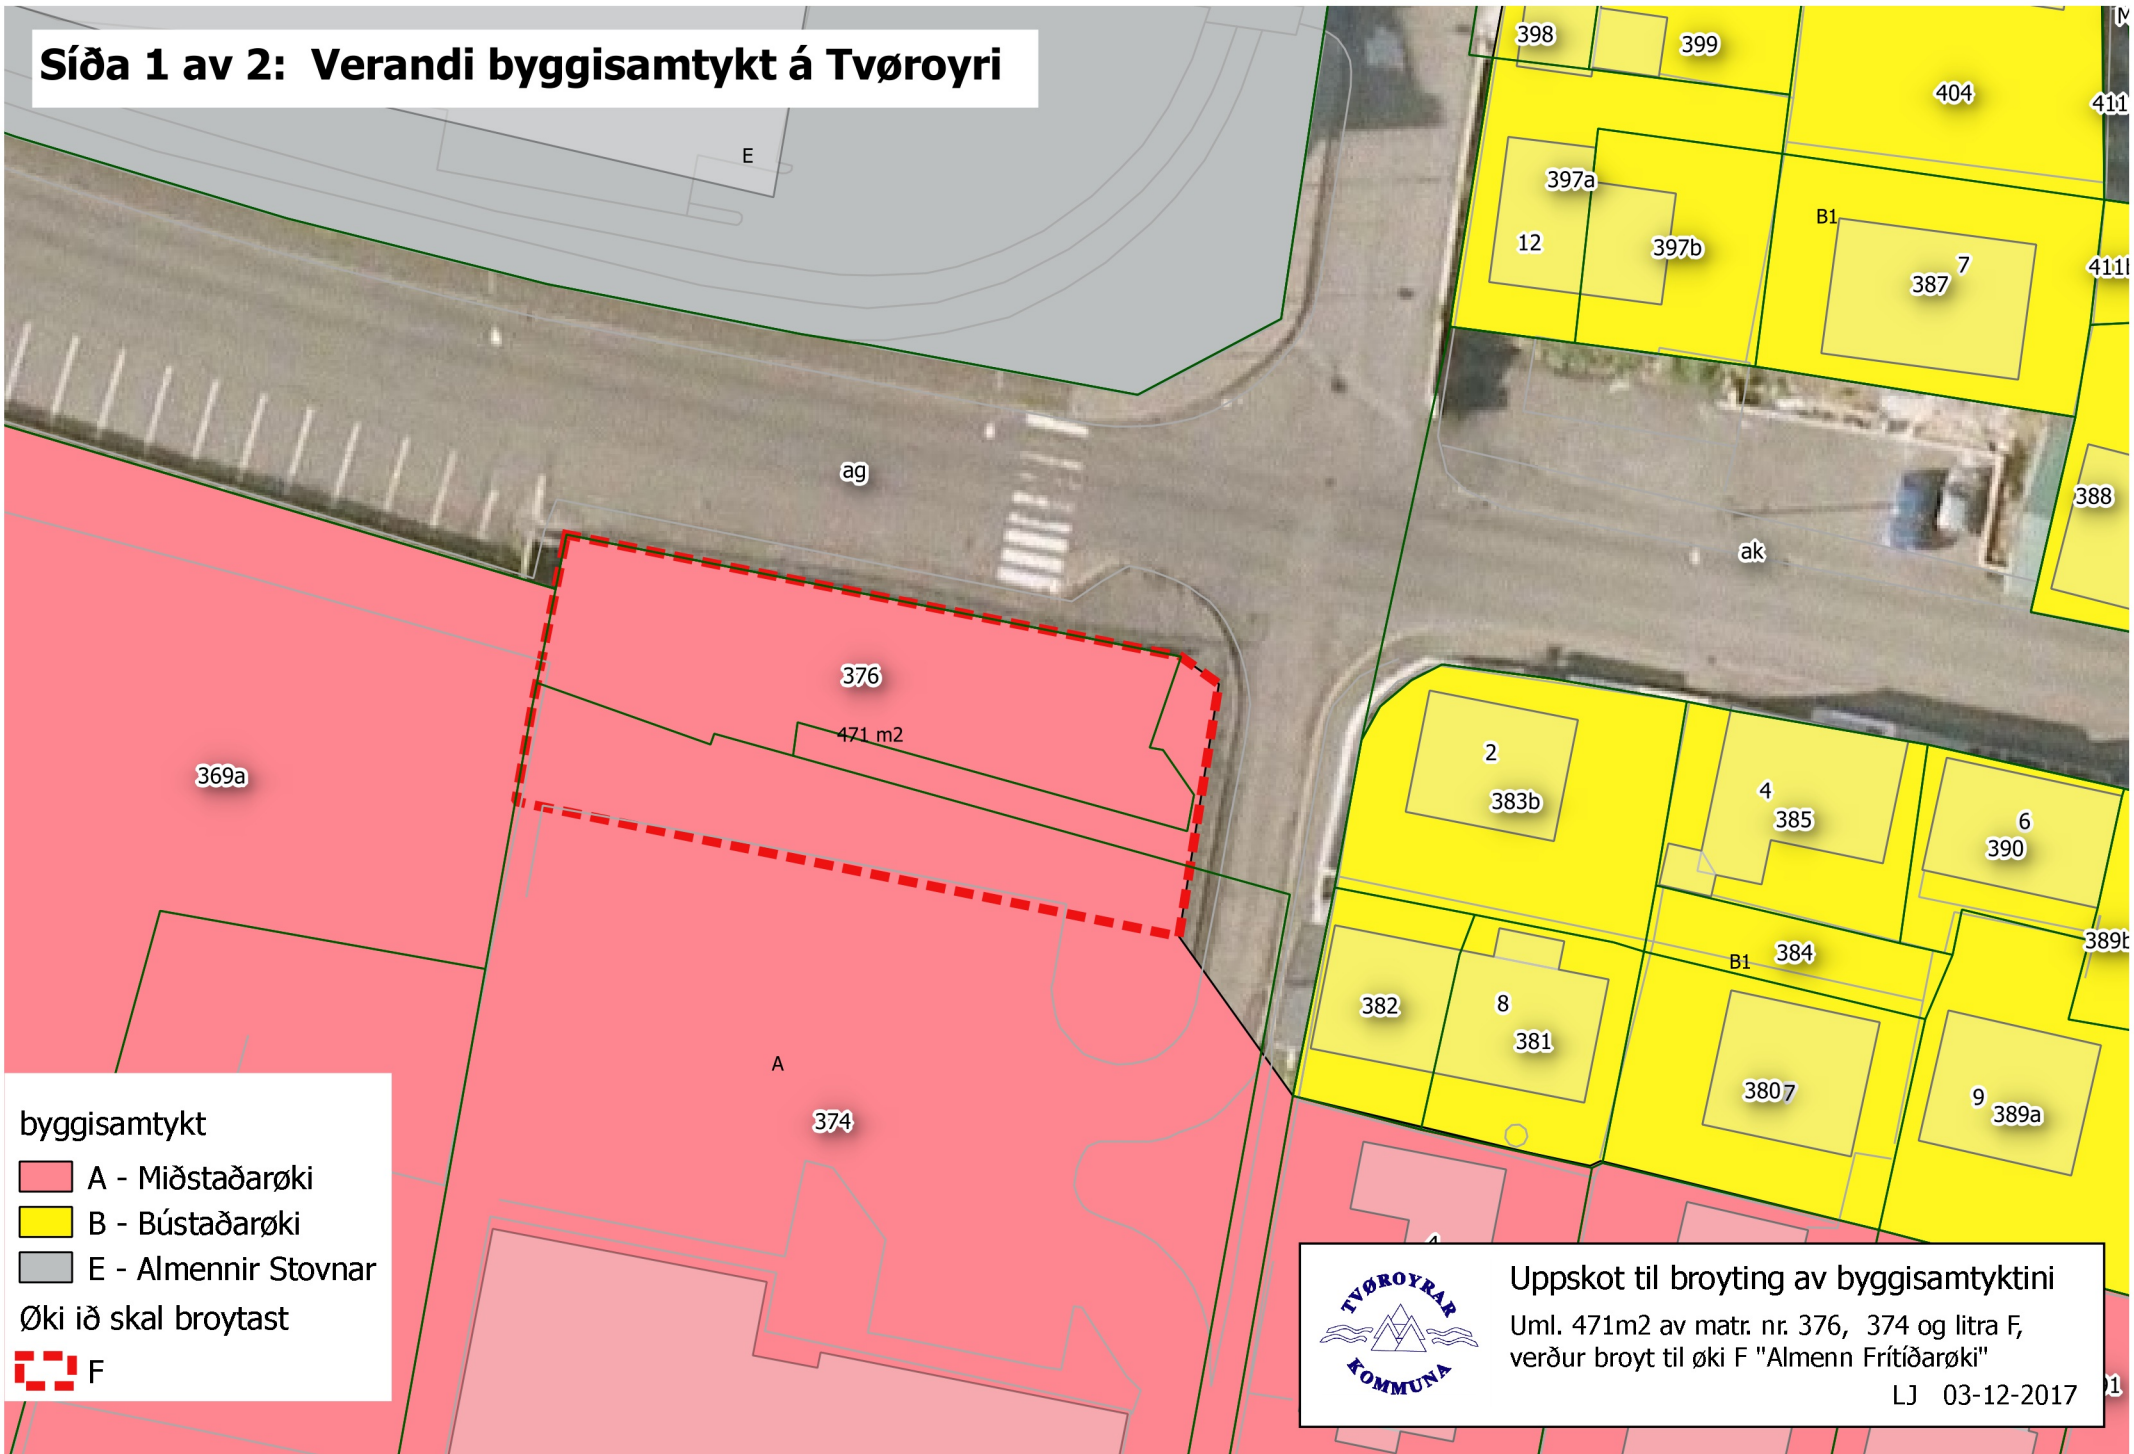


Síða 1 av 2: Verandi byggisamtykt á Tvøroyri



byggisamtykt

-  A - Miðstaðarøki
-  B - Bústaðarøki
-  E - Almennir Stovnar
-  Øki ið skal broytast
-  F




Uppskot til broyting av byggisamtyktini




Uml. 471m² av matr. nr. 376, 374 og litra F, verður broyt til øki F "Almenn Frítíðarøki"

LJ 03-12-2017

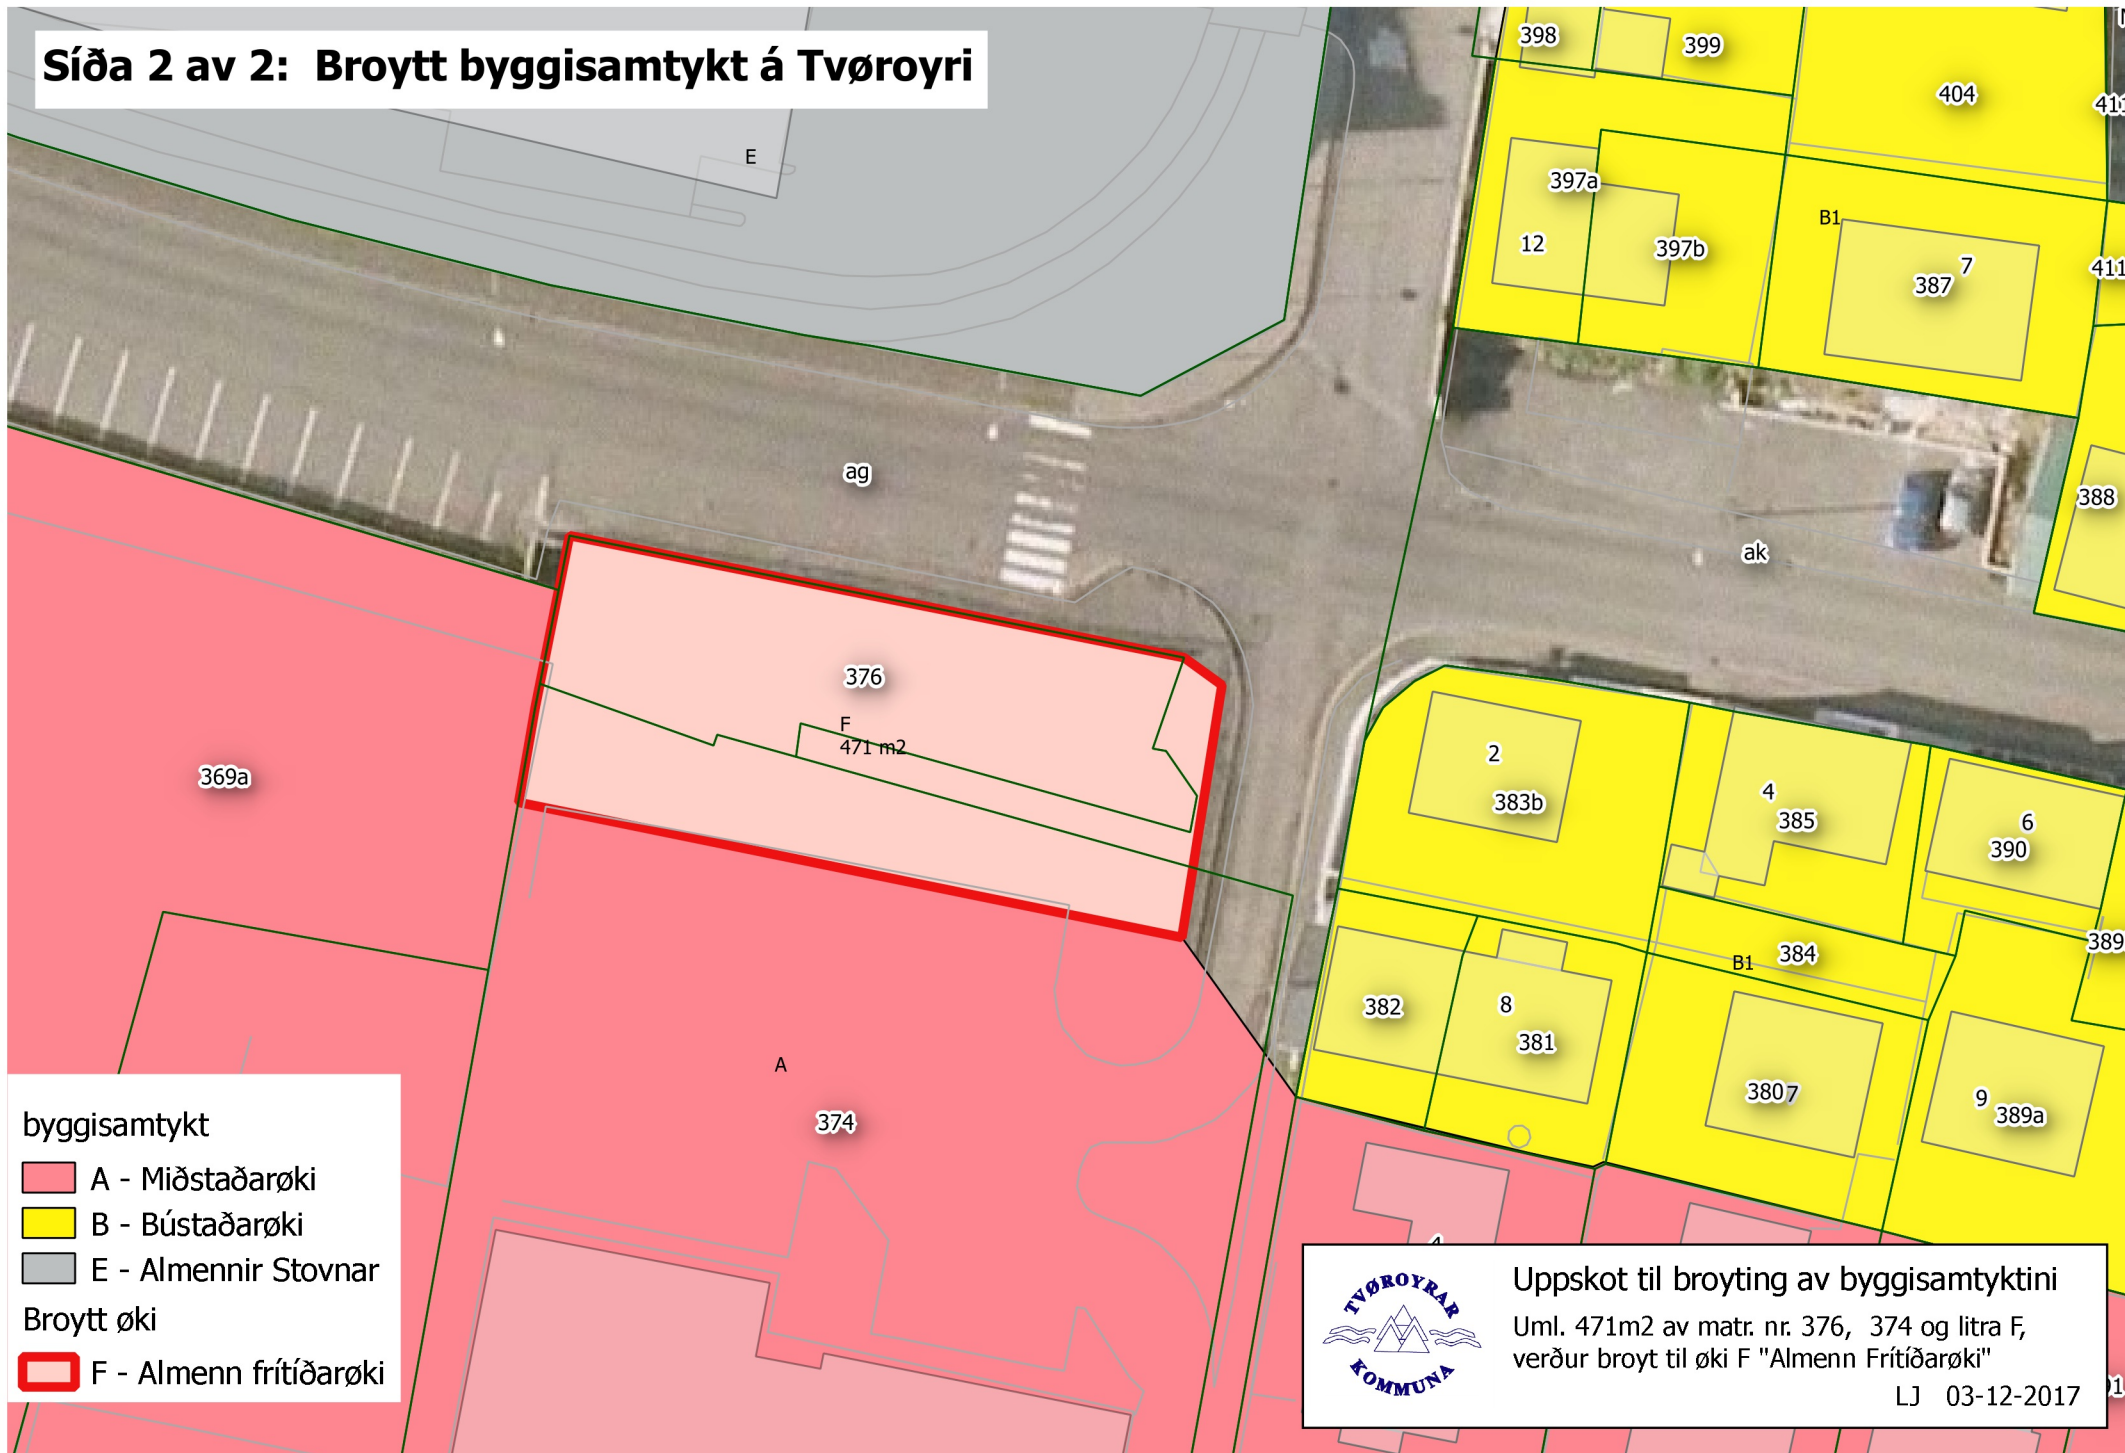Síða 2 av 2: Broytt byggisamtykt á Tvøroyri



byggisamtykt

-  A - Miðstaðarøki
-  B - Bústaðarøki
-  E - Almennir Stovnar

Broytt øki

-  F - Almenn frítíðarøki



Uppskot til broyting av byggisamtyktini

Uml. 471m² av matr. nr. 376, 374 og litra F,
verður broyt til øki F "Almenn frítíðarøki"

LJ 03-12-2017