


Síða 2 av 2: Broytt byggisamtøkt

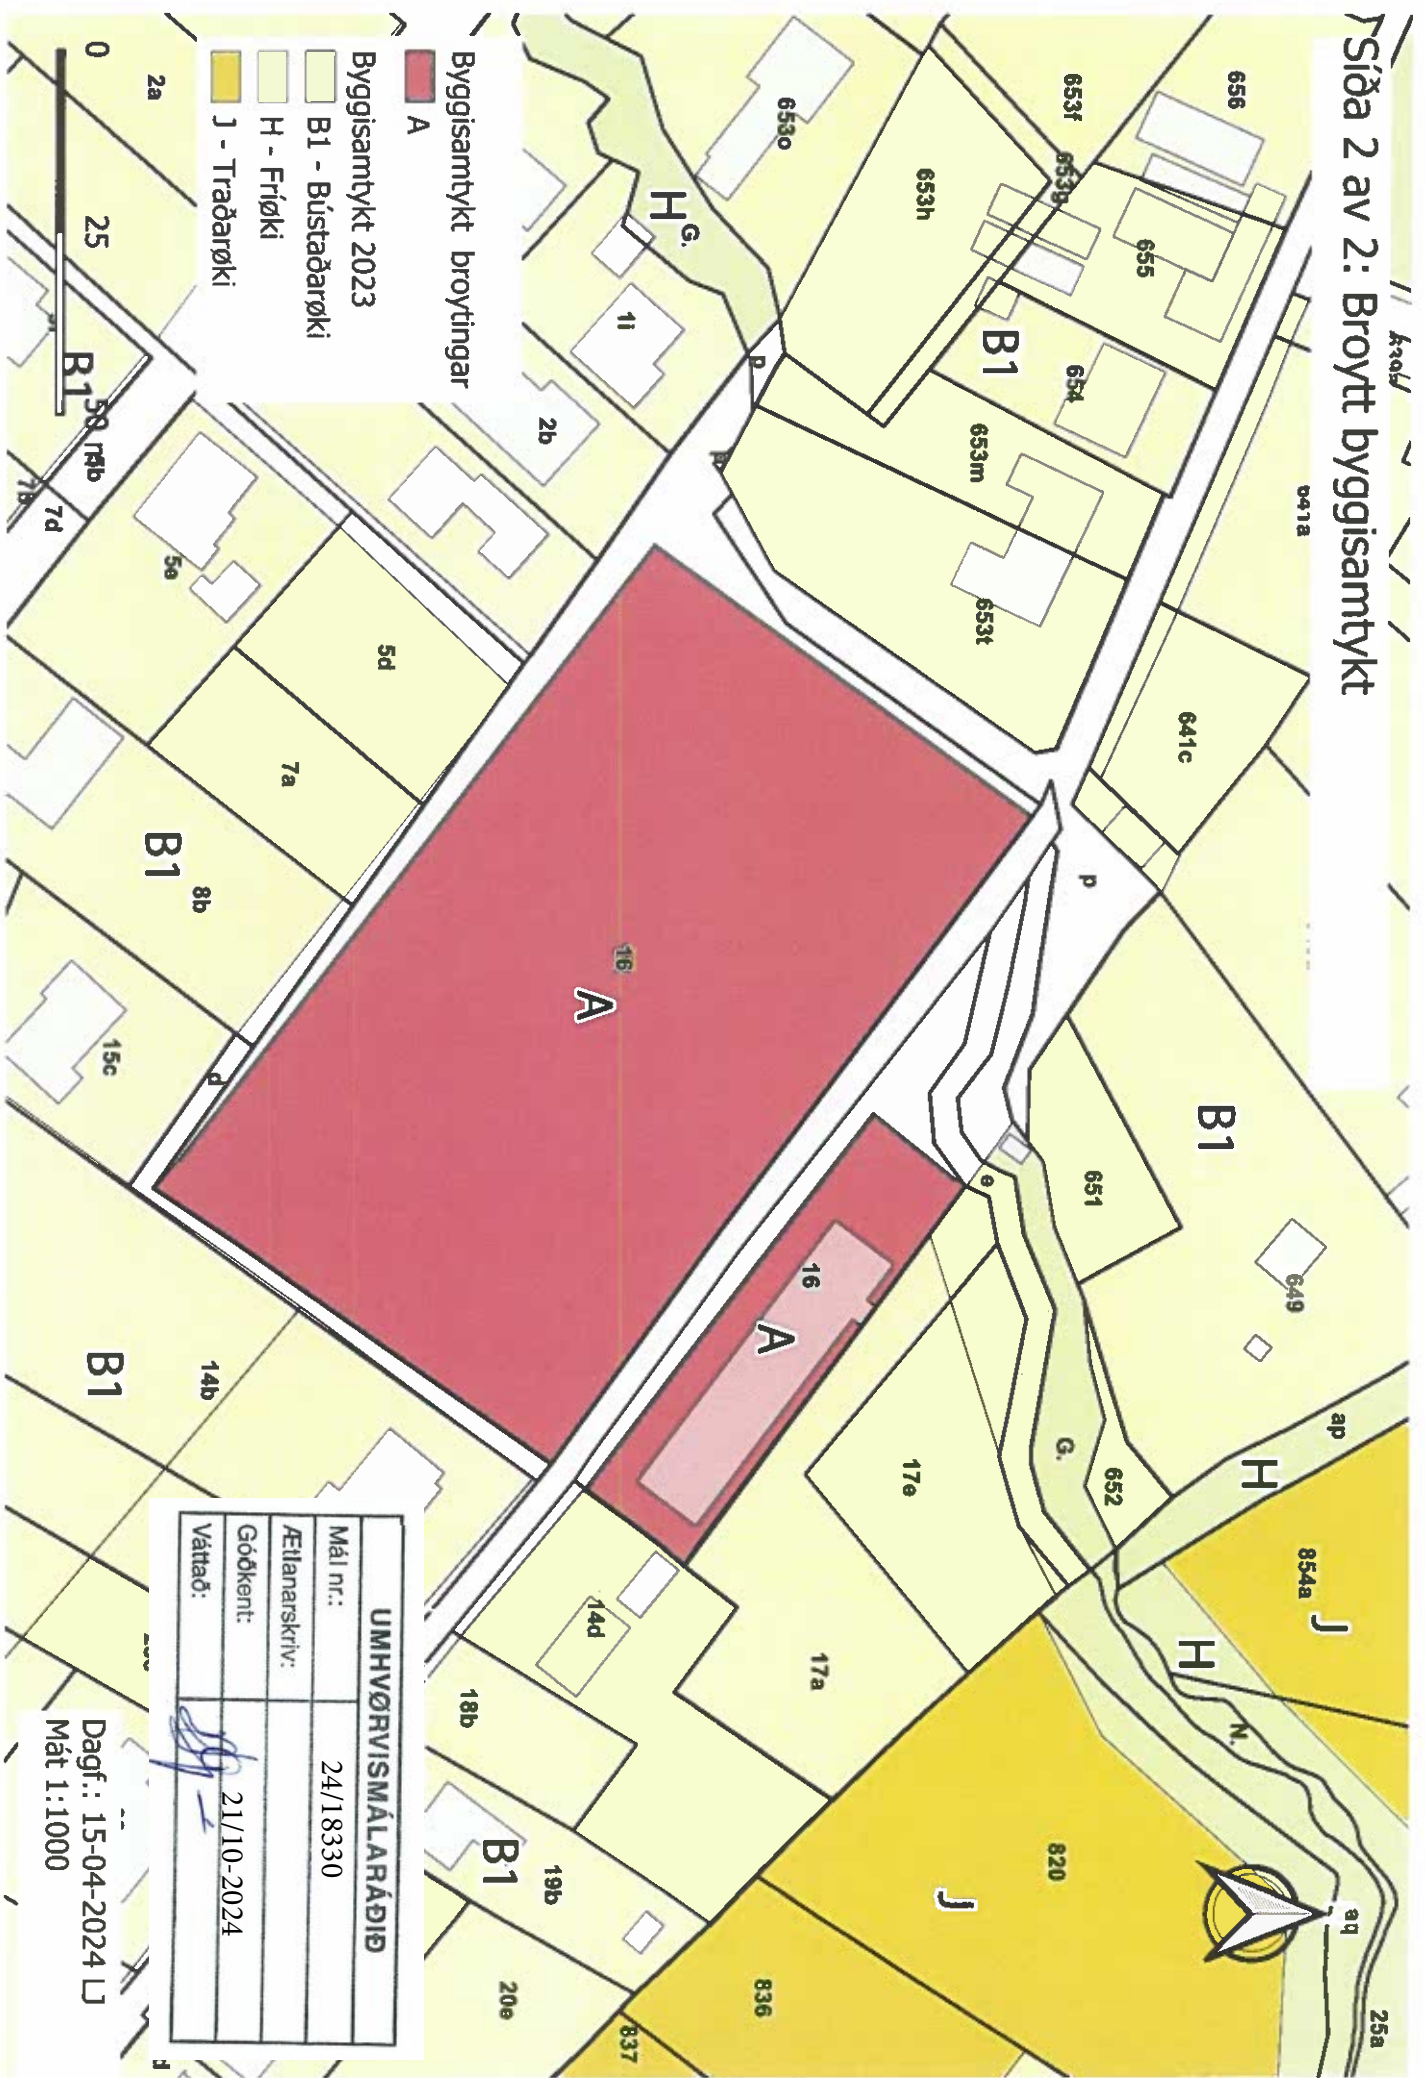

UMHVØRVISMÁLARÁÐIÐ	
Mál nr.:	24/18330
Aftanarskriv:	
Godkent:	21/10-2024
Váttað:	

Dagf.: 15-04-2024
Mát 1:1000